
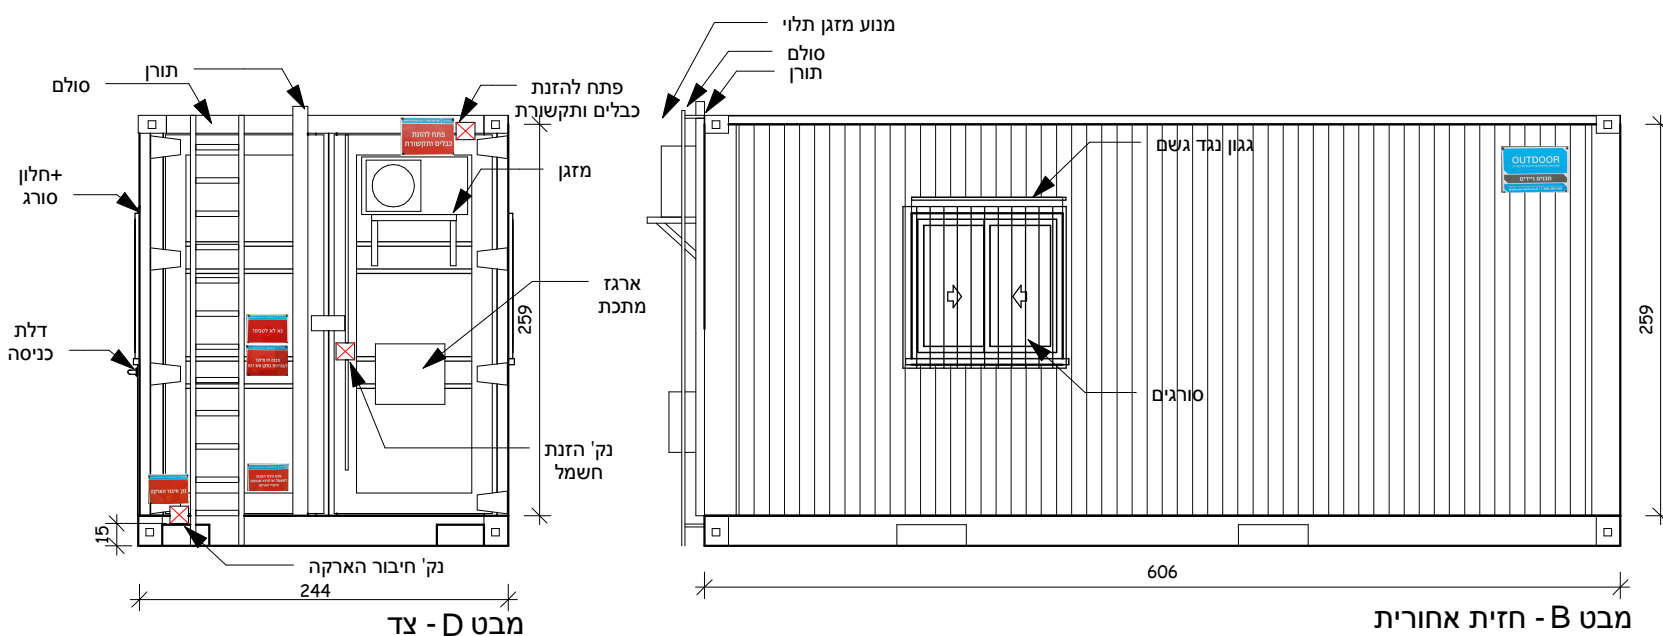


קבוצת OUTDOOR
 קבוצת אוטודור, קיבוץ משמרות, 054-7500760

קבוצת אוטודור בע"מ, ציוד לאירועי ענק, אתרי בנייה ועבודה
 מומחים באספקת גדרות - השכרת/מכירת
 קיבוצי ומחירי גדרות, מינימום 2000 מ"ר * 054-7500760
 * 054-7500760 * 1-800-300-550 * מע"ל יחידה 513890122
 * WAZE - אוטודור פתרונות מתקדמים לרשתות ותחנות בע"מ
 * אוטודור אוטודור * אתר אינטרנט וקטלוגים: www.out-door.co.il

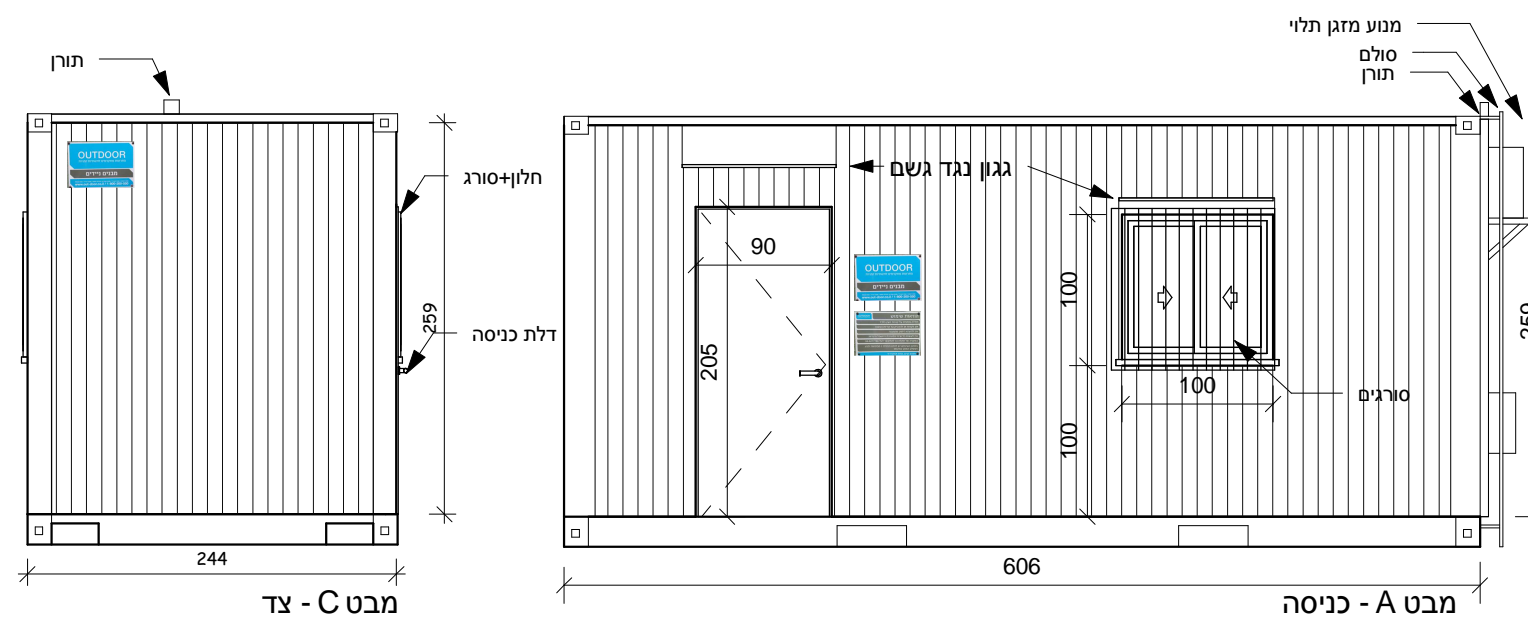

תאור	פריט
מכולה מקורית	גימור חוץ
דלת כניסה פח+מגן גשם	דלת
אלומיניום 100/100	חלון
מגן גשם וסורג + 2X	
PVC אפור	גימור רצפה
גבס שכבה אחת	קירות פנים
קלקר	בידוד
אקוסטית	תקרה
צבע גרגירי RAL	צבע חוץ
צבע לבן סינטטי RAL	צבע פנים
מקורי מכולה	גג

מכולה טיפוסית
אוטודור

חזיתות מבנה
A005

מספר	שינויים ותוספות	תאריך

1	מהדורה
	מבנה/דגם
	שם האתר
	מנהל תחום
	שרטט
	אביבית בן-הרוש
05/06/2016	תאריך
1:50	קב"מ

www.out-door.co.il / 1-800-300-550

גדר זמנית / מבנים ניידים / הצללות / תשתיות מים / מיתוג ודיג'יטל / אוהלים / מחסומים / דוכנים / השכרת גזיבו / דומים גאודזיים

05/06/2016 10:15:01