
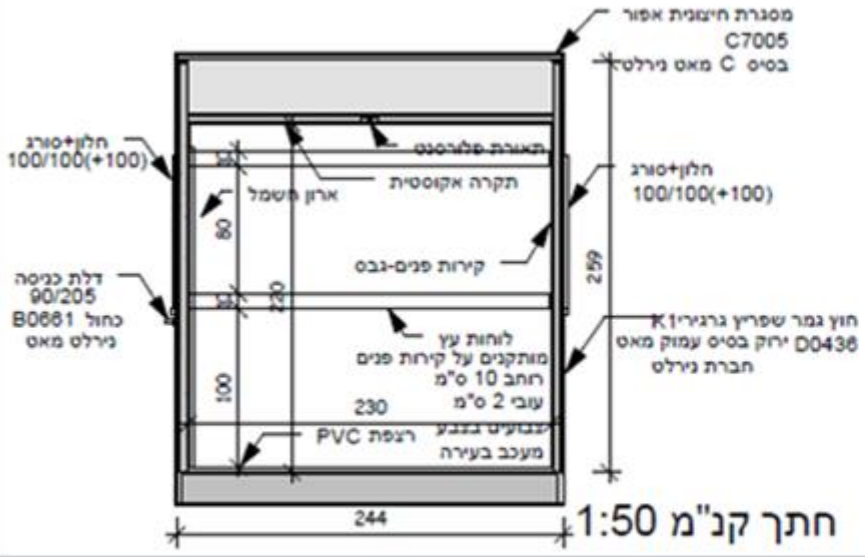


קבוצת אאוטדור היא קבוצת חיצונית עם מכלול מוצרים המיועדים לשימוש חיצוני. קבוצת אאוטדור כוללת: דלתות, חלונות, קירות פנים, קירות חיצוניים, תקרה, בידוד, צבע חוץ, צבע פנים, מקורי מכולה. מוצרי אאוטדור יוצרו באמצעות טכנולוגיית ה- WAZI. מידע נוסף: www.out-door.co.il

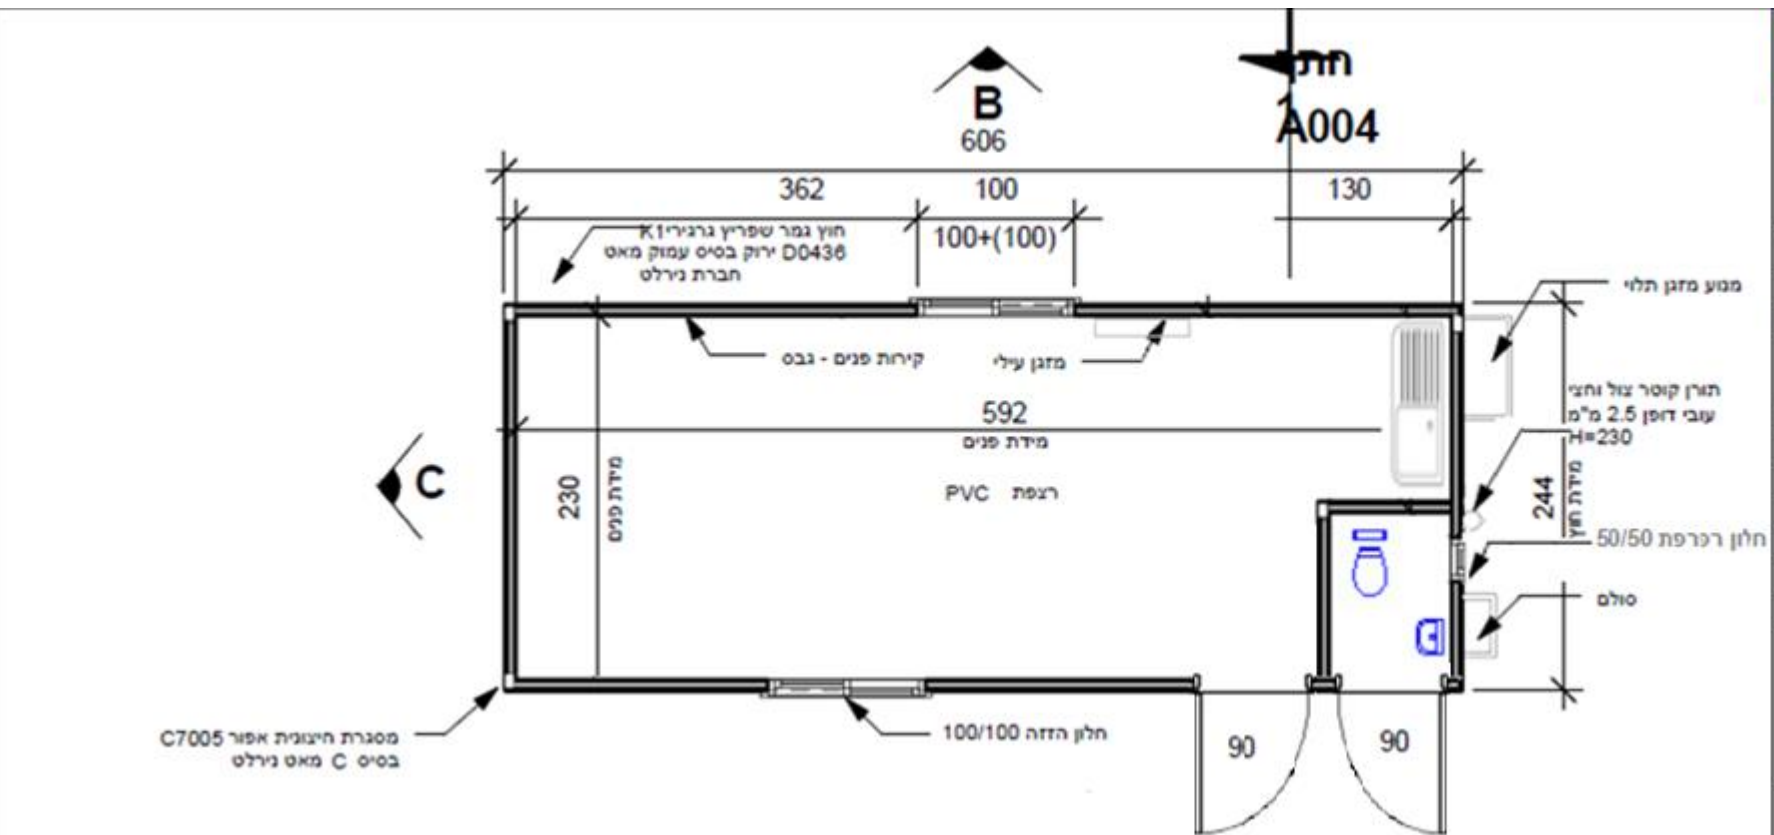

פריט	תאור
גימור חוץ	מכולה מקורית
דלת	דלת כניסה פח+מגן גשם
חלון	אלומיניום 100/100 מגן גשם וסורג + 2X
גימור רצפה	PVC אפור
קירות פנים	גבס ורוד 2 שכבות
בידוד	קלקר
תקרה	אקוסטית
צבע חוץ	צבע גרגרי RAL
צבע פנים	צבע לבן סינטטי RAL
גג	מקורי מכולה

מכולת משרד עם מטבחון ושירותים תקן אש אאוטדור

תכנית וחתך
A004

תכנית קנ"מ 1:50

מספר	שינויים ותוספות	תאריך

1	מהדורה
	מבנה/דגם
	שם האתר
	מנהל תחום
	שרטט
	תאריך
1:50	קנ"מ