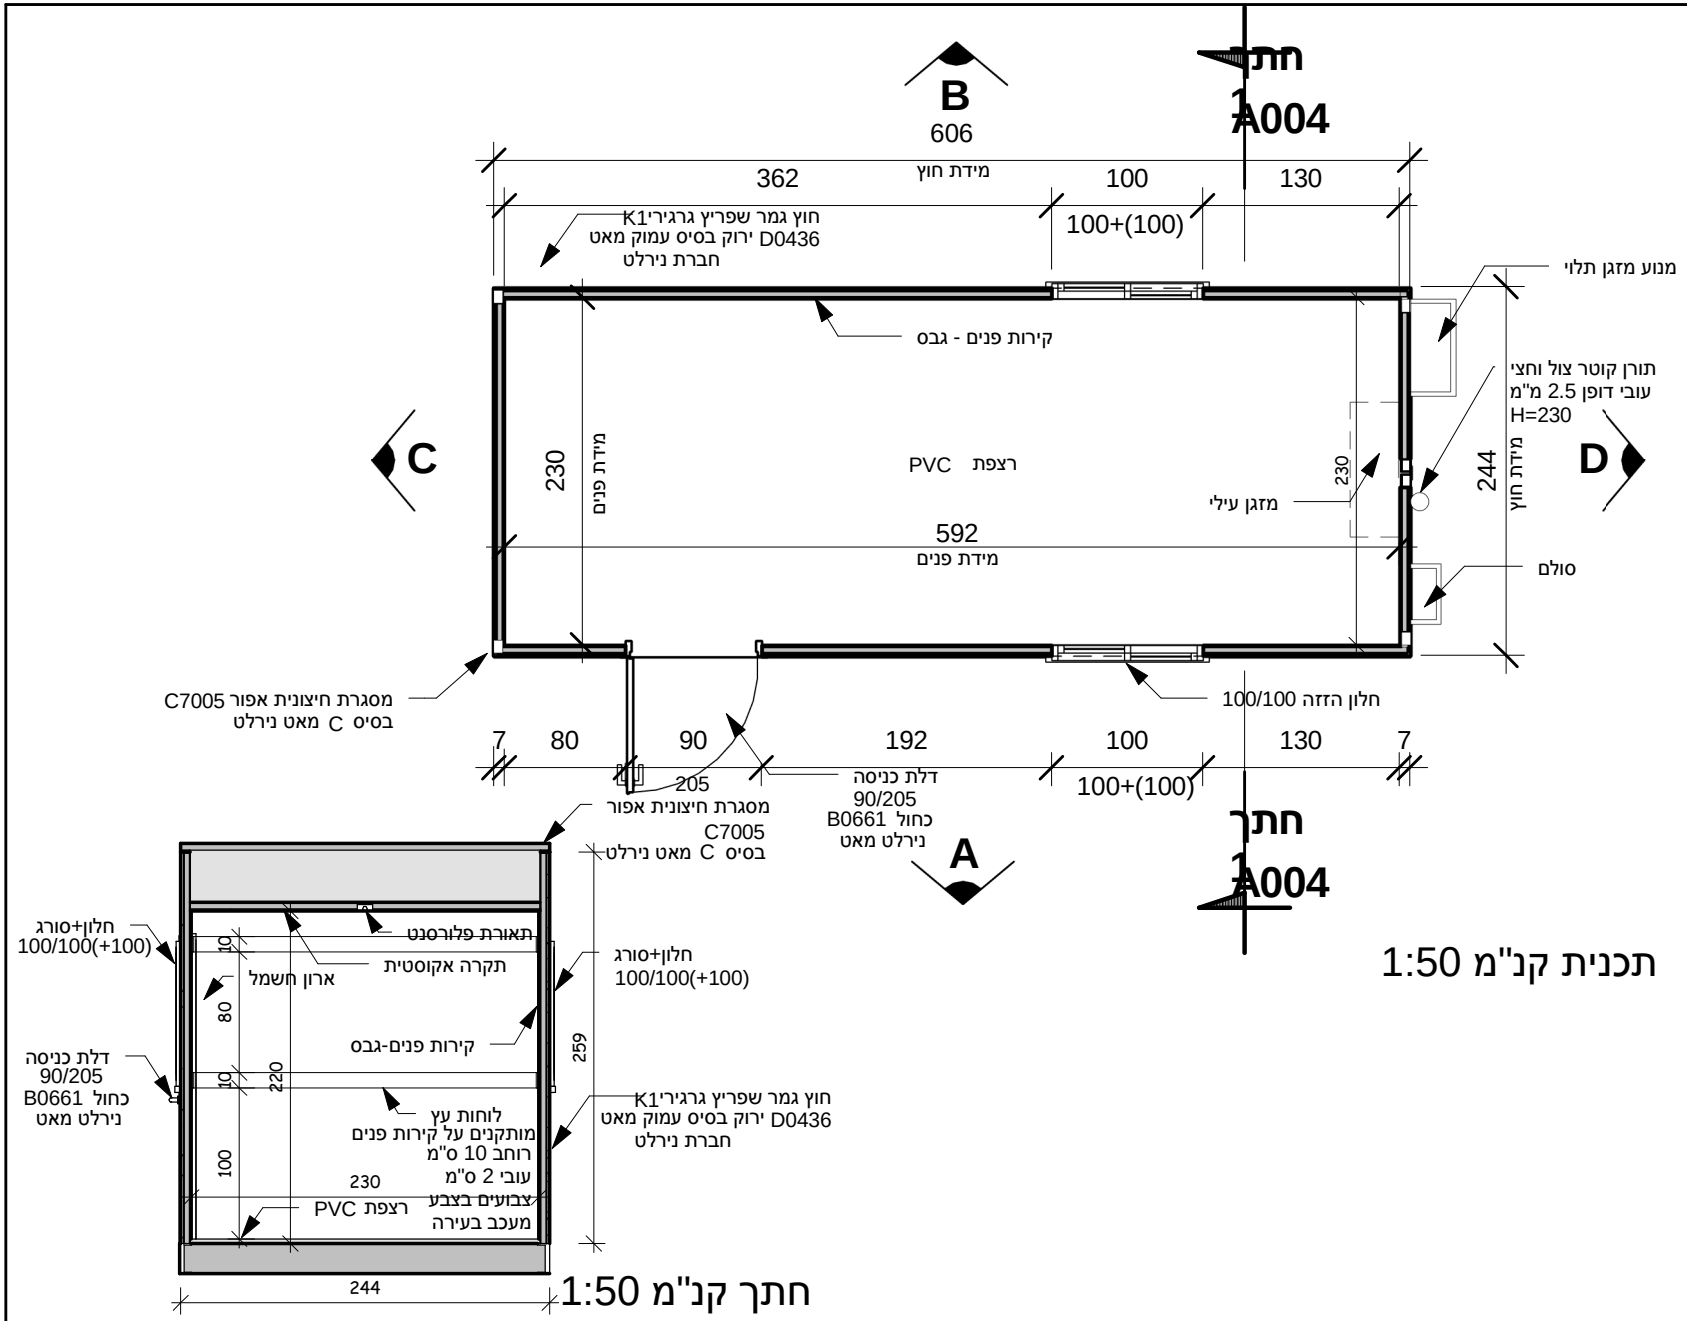

קבוצת OUTDOOR
קבוצת אאוטדור, קיבוץ משמרות, 054-7500760

קבוצת אאוט דור בע"מ, ציוד לאירועי ענק, אתרי בנייה ועבודה
מומחים באסמקות גדר זמנית - השכרה/מכירה
קיבוץ משמרות ד.נ משה, מיקוד 37840 * ח.פ 513898122
טלפון קווי: 550-300-800-1 * טל' נייד: 054-7500760
* WAZE - אאוטדור פתרונות מתקדמים לתשתיות זמניות בע"מ
בפייסבוק: אאוטדור * אתר אינטרנט וקטלוגים: www.out-door.co.il

פריט	תאור
גימור חוץ	מכולה מקורית
דלת	דלת כניסה פח+מגן גשם
חלון	אלומיניום 100/100 מגן גשם וסורג+ 2X
גימור רצפה	PVC אפור
קירות פנים	גבס ורוד 2 שכבות
בידוד	קלקר
תקרה	אקוסטית
צבע חוץ	צבע גרגירי RAL
צבע פנים	צבע לבן סינטטי RAL
גג	מקורי מכולה

מכולה טיפוסית תקן אש אאוטדור

תכנית וחתך

A004

מספר	שינויים ותוספות	תאריך

מהדורה	1
מבנה/דגם	
שם האתר	
מנהל תחום	
שרטט	אביבית בן-הרוש
תאריך	06/06/2016
קנ"מ	1:50

06/06/2016 14:22:58

www.out-door.co.il / 1-800-300-550
גדר זמנית / מבנים ניידים / הצללות / תשתיות מים / מיתוג ודיגלול / אוהלים / מחסומים / דוכנים / השכרת גזיבו / דומים גאודזיים